


DVOJGARÁŽ SIEBAU

POHLEDY

M 1:50

POHLED SEVERNÍ

POHLED ZÁPADNÍ

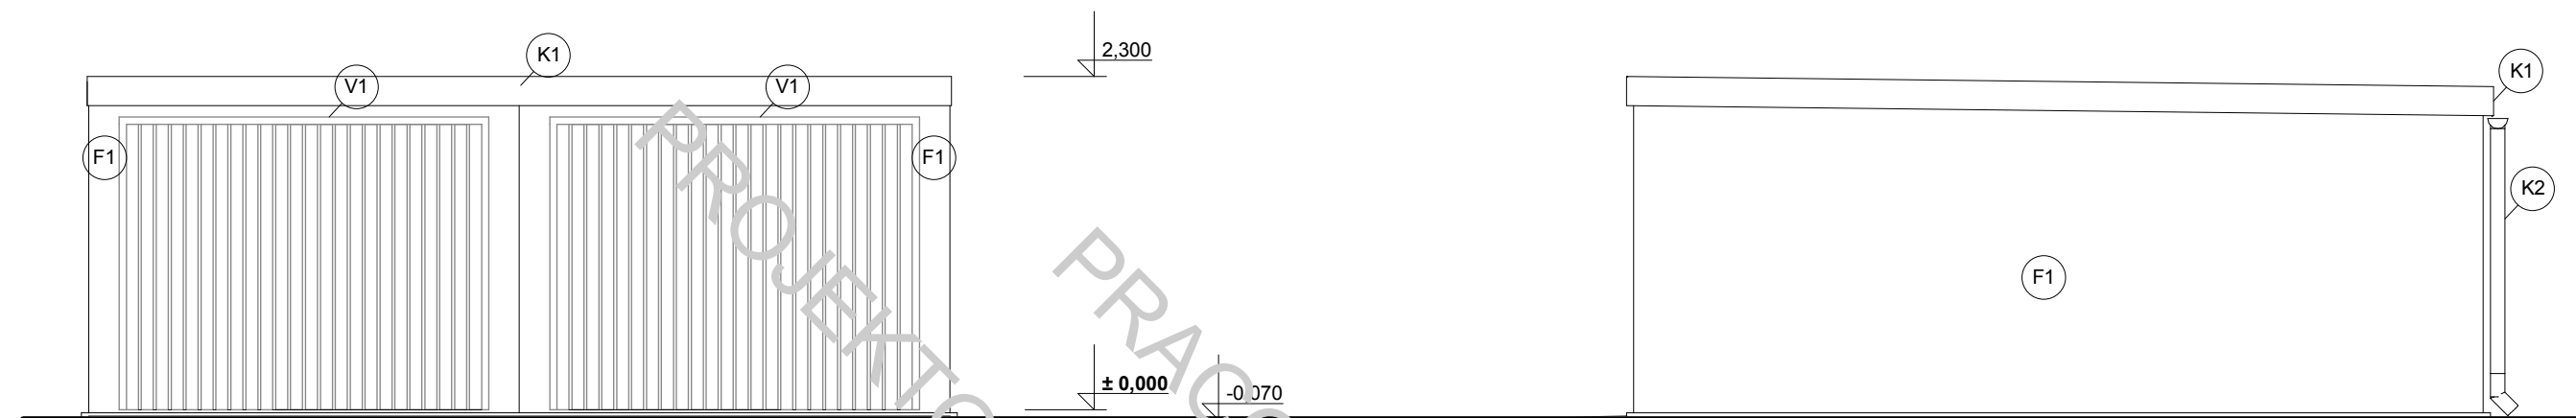

POHLED JIŽNÍ

POHLED VÝCHODNÍ



LEGENDA

- | | | | |
|------|--|------|---------------------------------|
| (F1) | ÚPRAVA GALVALUME (ŽÁROVĚ POZINKOVÁNO) / STRÍKANÁ OMÍTKA | (K1) | ATIKOVÝ PLECH LAKOVANÝ |
| (V1) | GARÁŽOVÁ VRATA VÝKLOPNÁ / SEKČNÍ LAKOVANÁ / ŽÁROVĚ ZINKOVANÁ | (K2) | ŽLAB + SVOD - POZINKOVANÝ PLECH |

VYPRACOVÁNO NA ZÁKLADĚ PODKLADŮ FIRMY SIEBAU RAUMSYSTEME GmbH & Co.KG

	NOVOSTAVBA GARÁŽE NA PARC. Č. _____ K. Ú. _____	6
	STAVEBNÍK: _____	
	DÁTUM: _____ ČERVENEC 2011	
VYPRACOVAL: _____	Bc. B. BÁČOVÁ, Ing. B. VALKOUN	
ING. BOHUCHVAL VALKOUN - INŽENÝRSKÁ KANCELÁŘ		ARCH. Č. _____